

ZONE CONSTRUCTIBLE

CONSTRUCTIONS

TROTTOIRS

STATIONNEMENT

ESPACES COMMUNS

VOIRIE

ASSAINISSEMENT :

Canales d'eau usées

Canales d'eau pluviales

Regard de visite

Regard de branchement particulier

Gaie d'égouttement

EAU POTABLE :

Canales d'eau potable

Regard complexe d'eau

Vidange

Régime de vent

Verticale

ELECTRICITE B.T. :

Réseau électrique

Coffret électrique

ECLAIRAGE PUBLIC :

Réseau éclairage public

TELEPHONE :

Réseau téléphone 04245

Franck Beaulaigue Ingénierie - Infrastructure et Environnement

Chemin de la Souchonne - 43120 Monistrol-sur-Loire

frank.beaulaigue@gmail.com

Fixe : 04-71-59-24-13

FBi-ie

Département de la Loire

Commune de Marlhes

Lieudit "Ecotay"

COMMUNE DE MARLHES

LOTISSEMENT COMMUNAL "LES FRENES"

EMMANUEL GIRERD ARCHITECTE

SARL d'architecture


22 place Honoré de Balzac

42530 SAINT GENEST LERPT


PA 4 - PLAN DE COMPOSITION D'ENSEMBLE DU PROJET

PA 5 - COUPES SUR LE TERRAIN


DATE	TYPE	MODIFICATIONS		
21-01-2021	PA			
12-07-2021	PA	Modification de l'implantation et zone de recul		
30-03-2022	PA	Modification Entrée LOT 11, 12, 13, 14, 15		
DOSSIER 2020 -	TYPE DOCUMENT PA-4 / 5	INDICE C	ECHELLE 1/500 - 1/200	

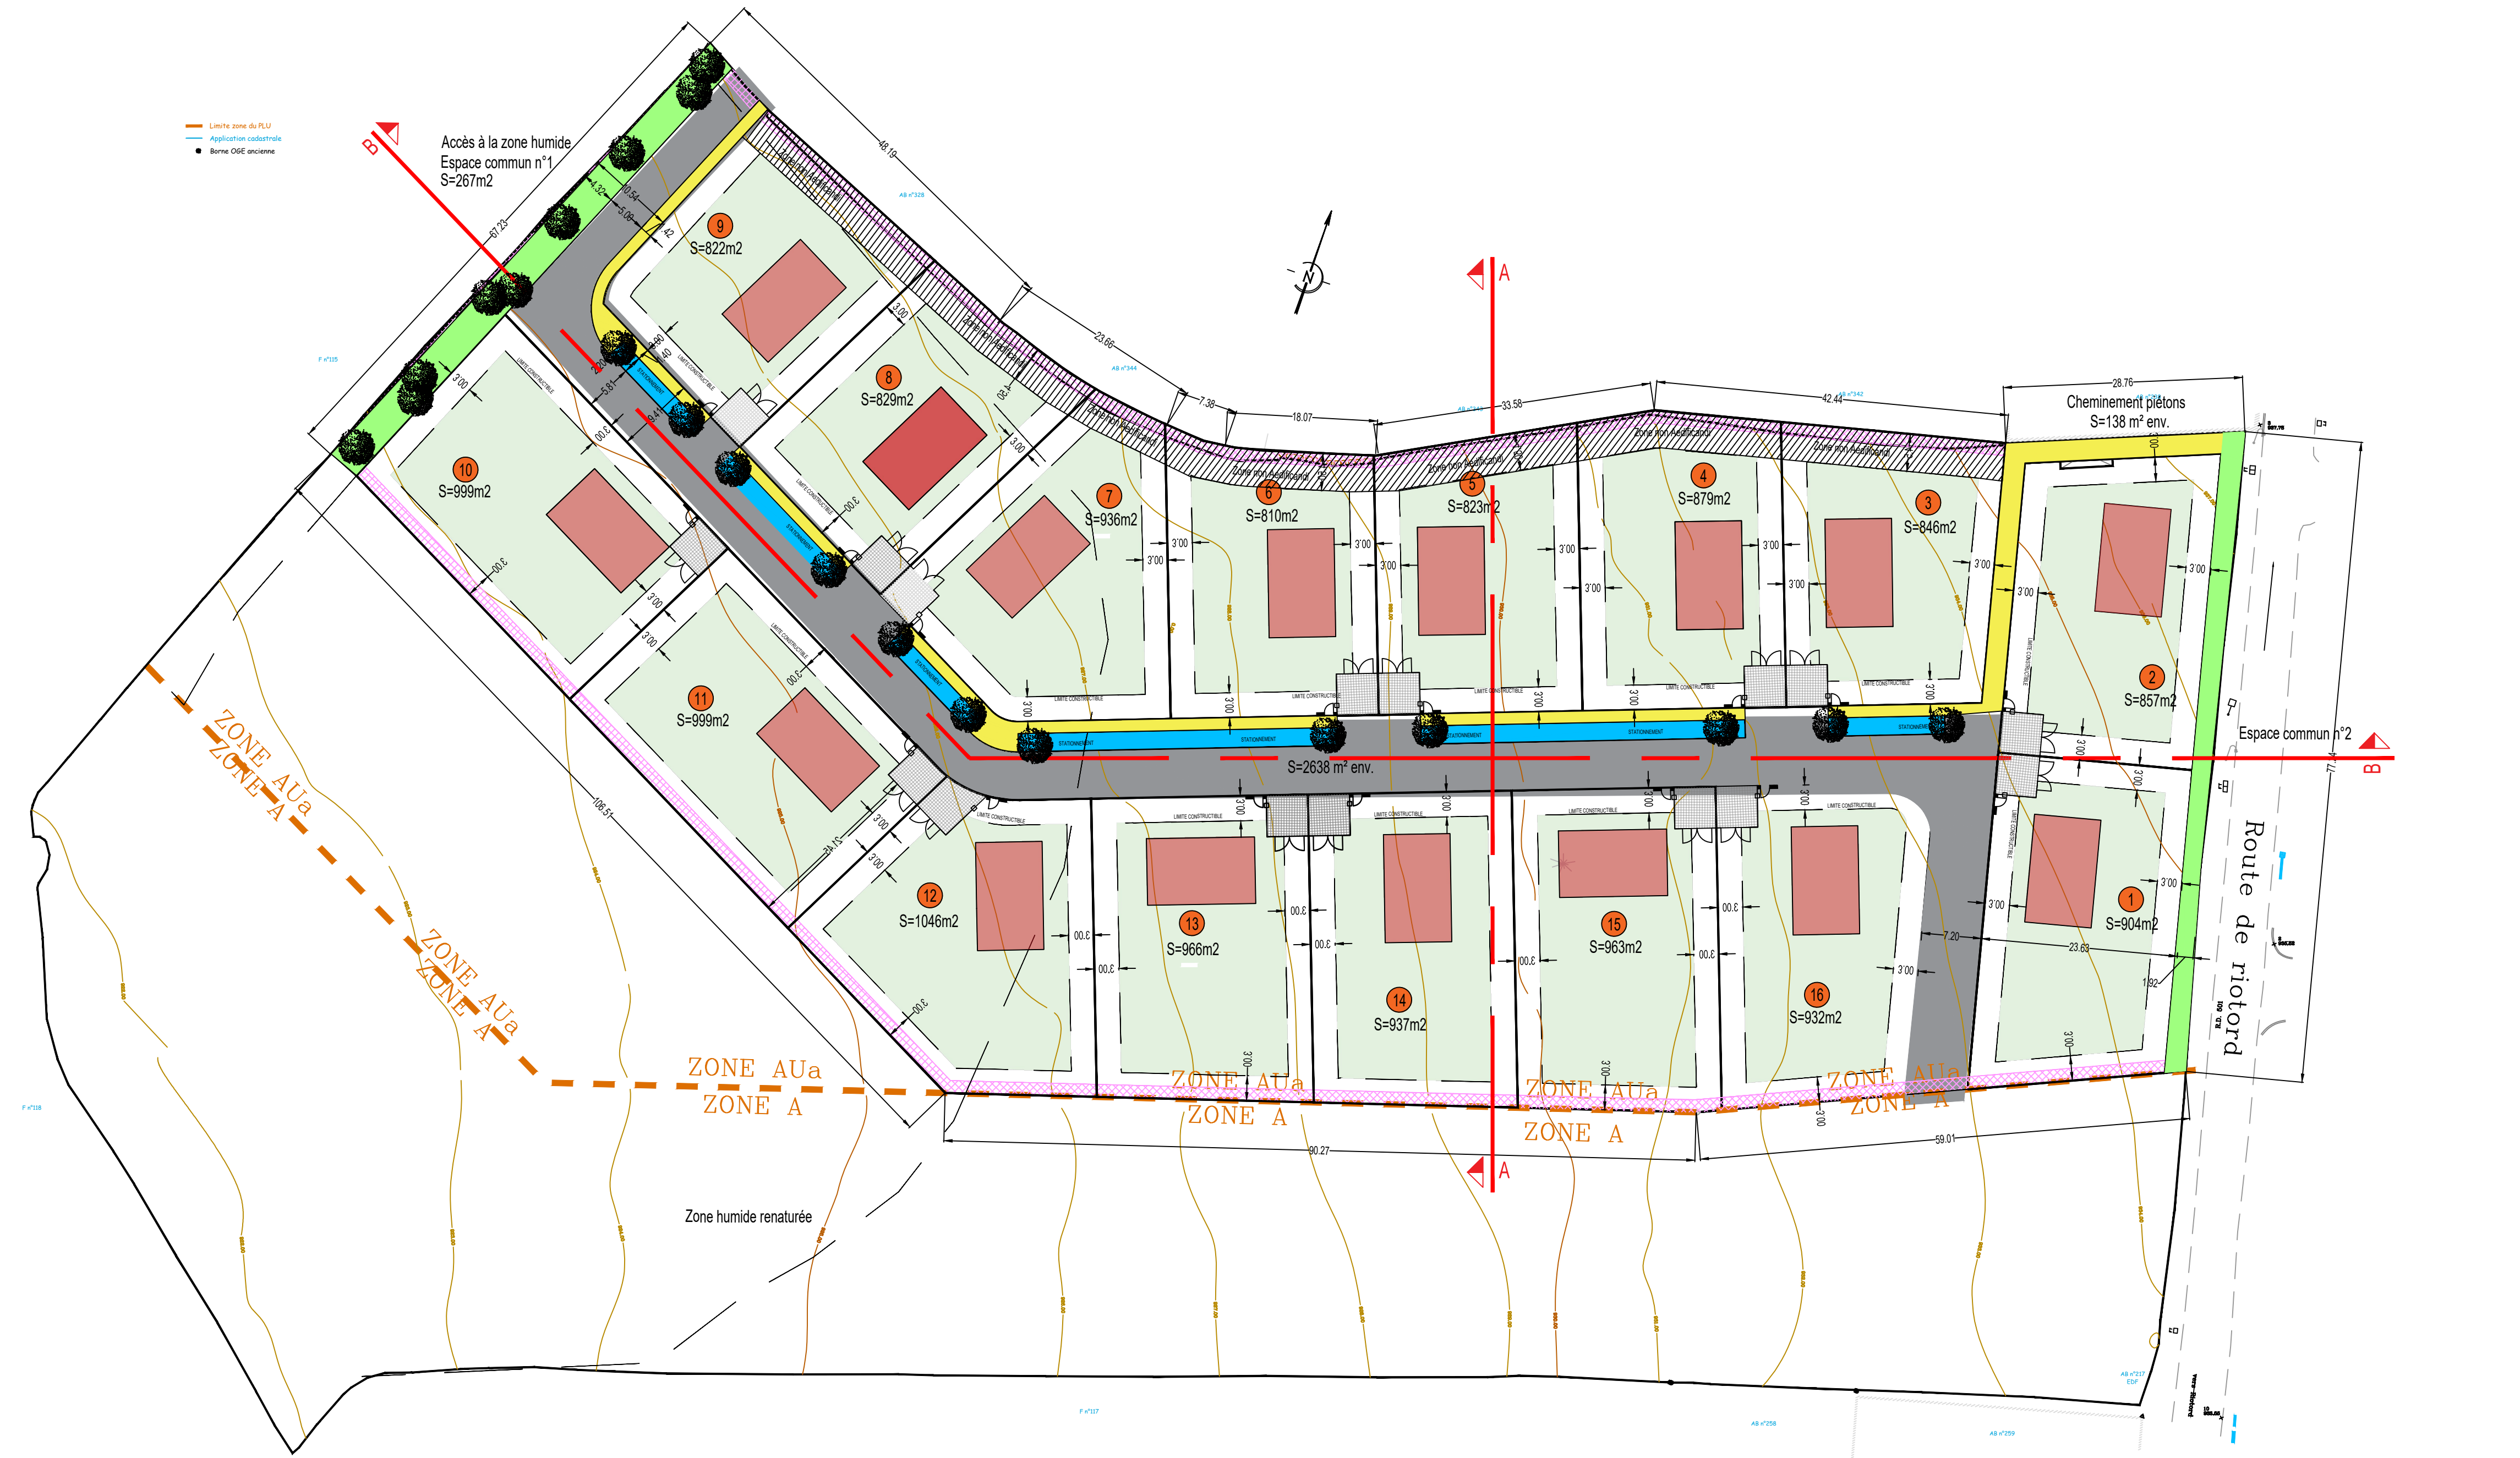

PA 4 - PLAN DE COMPOSITION D'ENSEMBLE DU PROJET - 1/500

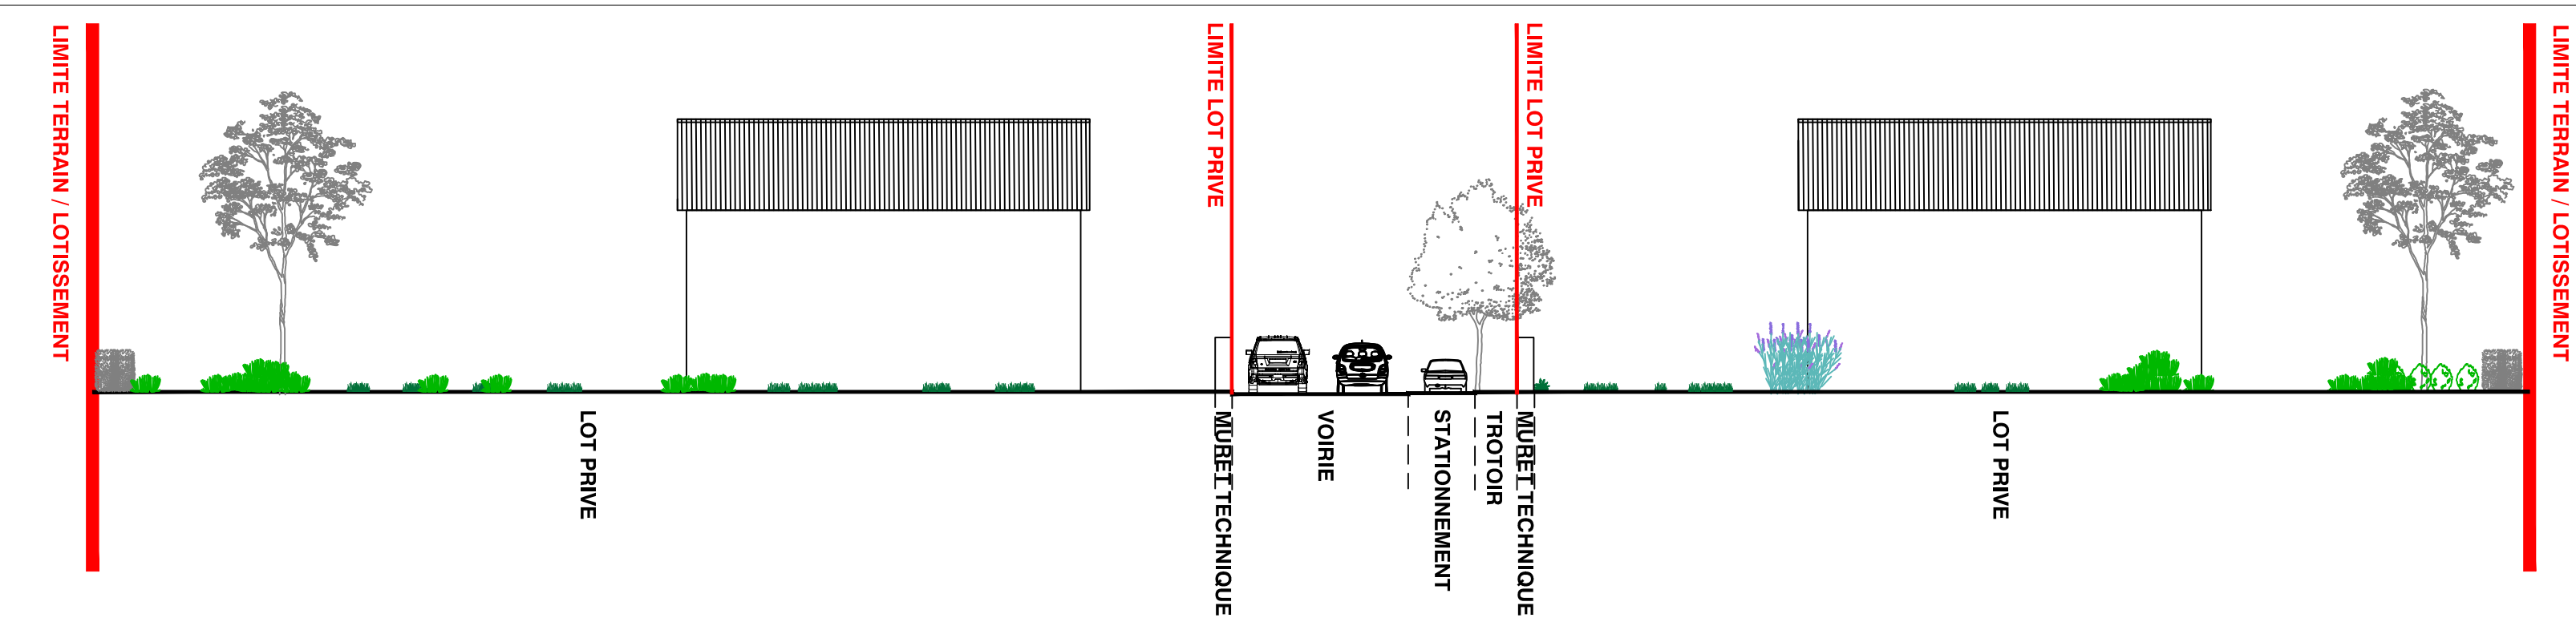

PA 5 - COUPE AA - 1/200

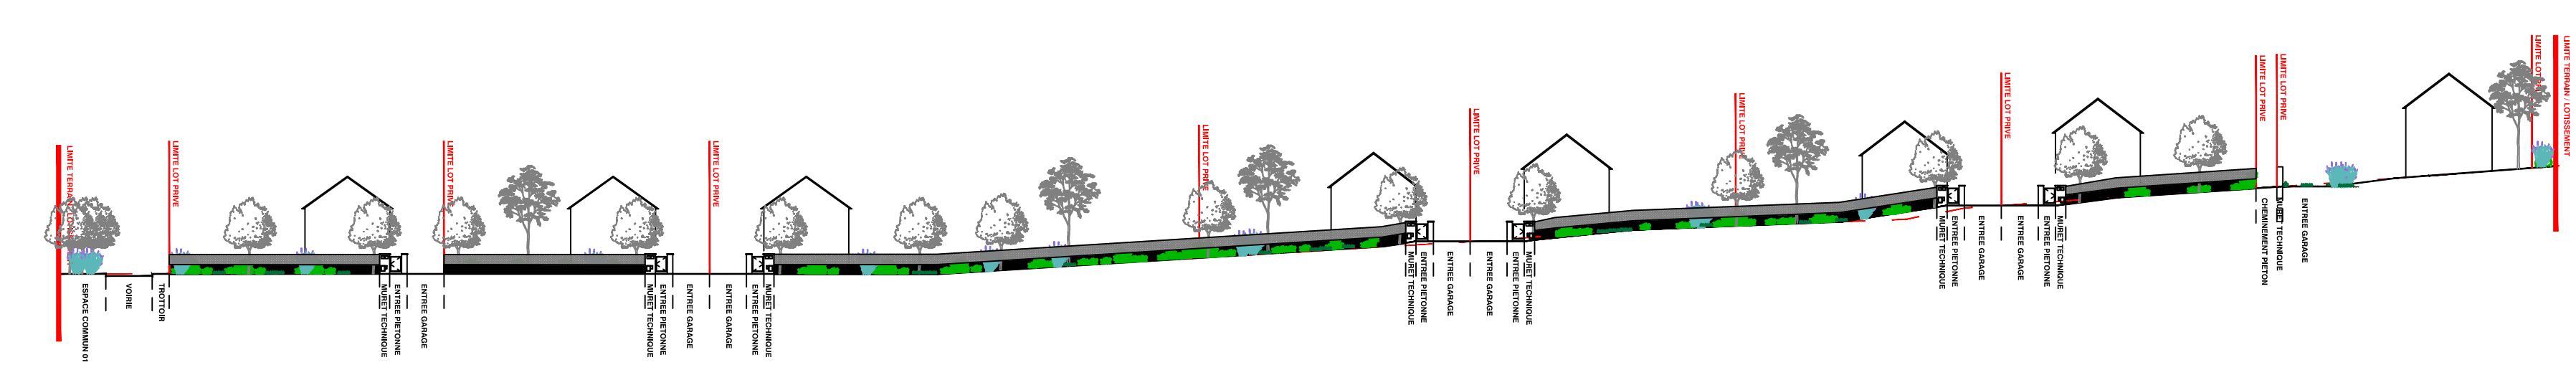

PA 5 - COUPE BB - 1/500