



CONSTRUCTIONS PRINCIPALES	ASSAINISSEMENT :
STRATE VEGETAISEE	Calcul des eaux usées
STATIONNEMENT	Calcul des eaux pluviales
VOIRIE	Rejet de côté
	Rejet de fondation en particulier
	Colonne d'égout
	EAU POTABLE :
	Calcul des eaux potables
	Rejet au puits
	Village
	Sabot d'eau
	Vanne
	ELECTRICITE B.T. :
	Projet de réseau
	Colonne de répartition
	ECLAIRAGE PUBLIC :
	Rejet au puits
	Colonne
	TELEPHONE :
	Projet de réseau

Franck Beaulaigue Ingénierie - Infrastructure et Environnement

Chemin de la Souchonne - 43120 Monistrol-sur-Loire

FBi-ie

franck.beaulaigue@gmail.com

Tel : +33 (0)4 71 59 24 13

Département de la Loire

Commune de Marlhes

Lieudit "Ecotay"

COMMUNE DE MARLHES

LOTISSEMENT COMMUNAL "LES FRENES"



EMMANUEL GIRERD ARCHITECTE
SARL d'architecture
22 place Honoré de Balzac
42530 SAINT GENEST LERPT

PA 9 - PLAN MASSE - INSERTION

DATE	TYPE	MODIFICATIONS	
21-01-2021	PA		
12-07-2021	PA	Modification de l'implantation et zone de recul	
DOSSIER	TYPE DOCUMENT	INDICE	ECHELLE
2020 -	PA-9	A	1/500

ASSAINISSEMENT :
 Conditions aux limites
 Capacité aux points
 Réseaux de collecte
 Réseaux de traitement
 Réseaux de distribution

EAU POTABLE :
 Conditions aux limites
 Réseaux de distribution
 Réseaux de consommation

ELECTRICITE B.T. :
 Réseaux de distribution
 Réseaux de consommation

ECLAIRAGE PUBLIC :
 Réseaux de distribution
 Réseaux de consommation

TELEPHONE :
 Réseaux de distribution
 Réseaux de consommation

LEGende :
 ZONE CONSTRUCTIBLE
 CONSTRUCTIONS
 TROTTOIRS
 STATIONNEMENT
 ESPACES COMMUNS
 VOIRIE

Franck Beaulaigue Ingénierie - Infrastructure et Environnement
 Chemin de la Souchonne - 43120 Monistrol-sur-Loire
FBi-ie
 franck.beaulaigue@gmail.com
 Fixe : 04-71-59-24-13


Département de la Loire
Commune de Marlhès
 Lieudit "Ecotay"

COMMUNE DE MARLHES
LOTISSEMENT COMMUNAL "LES FRENES"


EMMANUEL GIRERD ARCHITECTE
 SARL d'architecture
 22 place Honoré de Balzac
 42530 SAINT GENEST LERPT

PA 4 - PLAN DE COMPOSITION D'ENSEMBLE DU PROJET
PA 5 - COUPES SUR LE TERRAIN


DATE	TYPE	MODIFICATIONS	
21-01-2021	PA		
12-07-2021	PA	Modification de l'implantation et zone de recul	
DOSSIER	TYPE DOCUMENT	INDICE	ECHELLE
2020 -	PA-4 / 5	A	1/500 -1/200

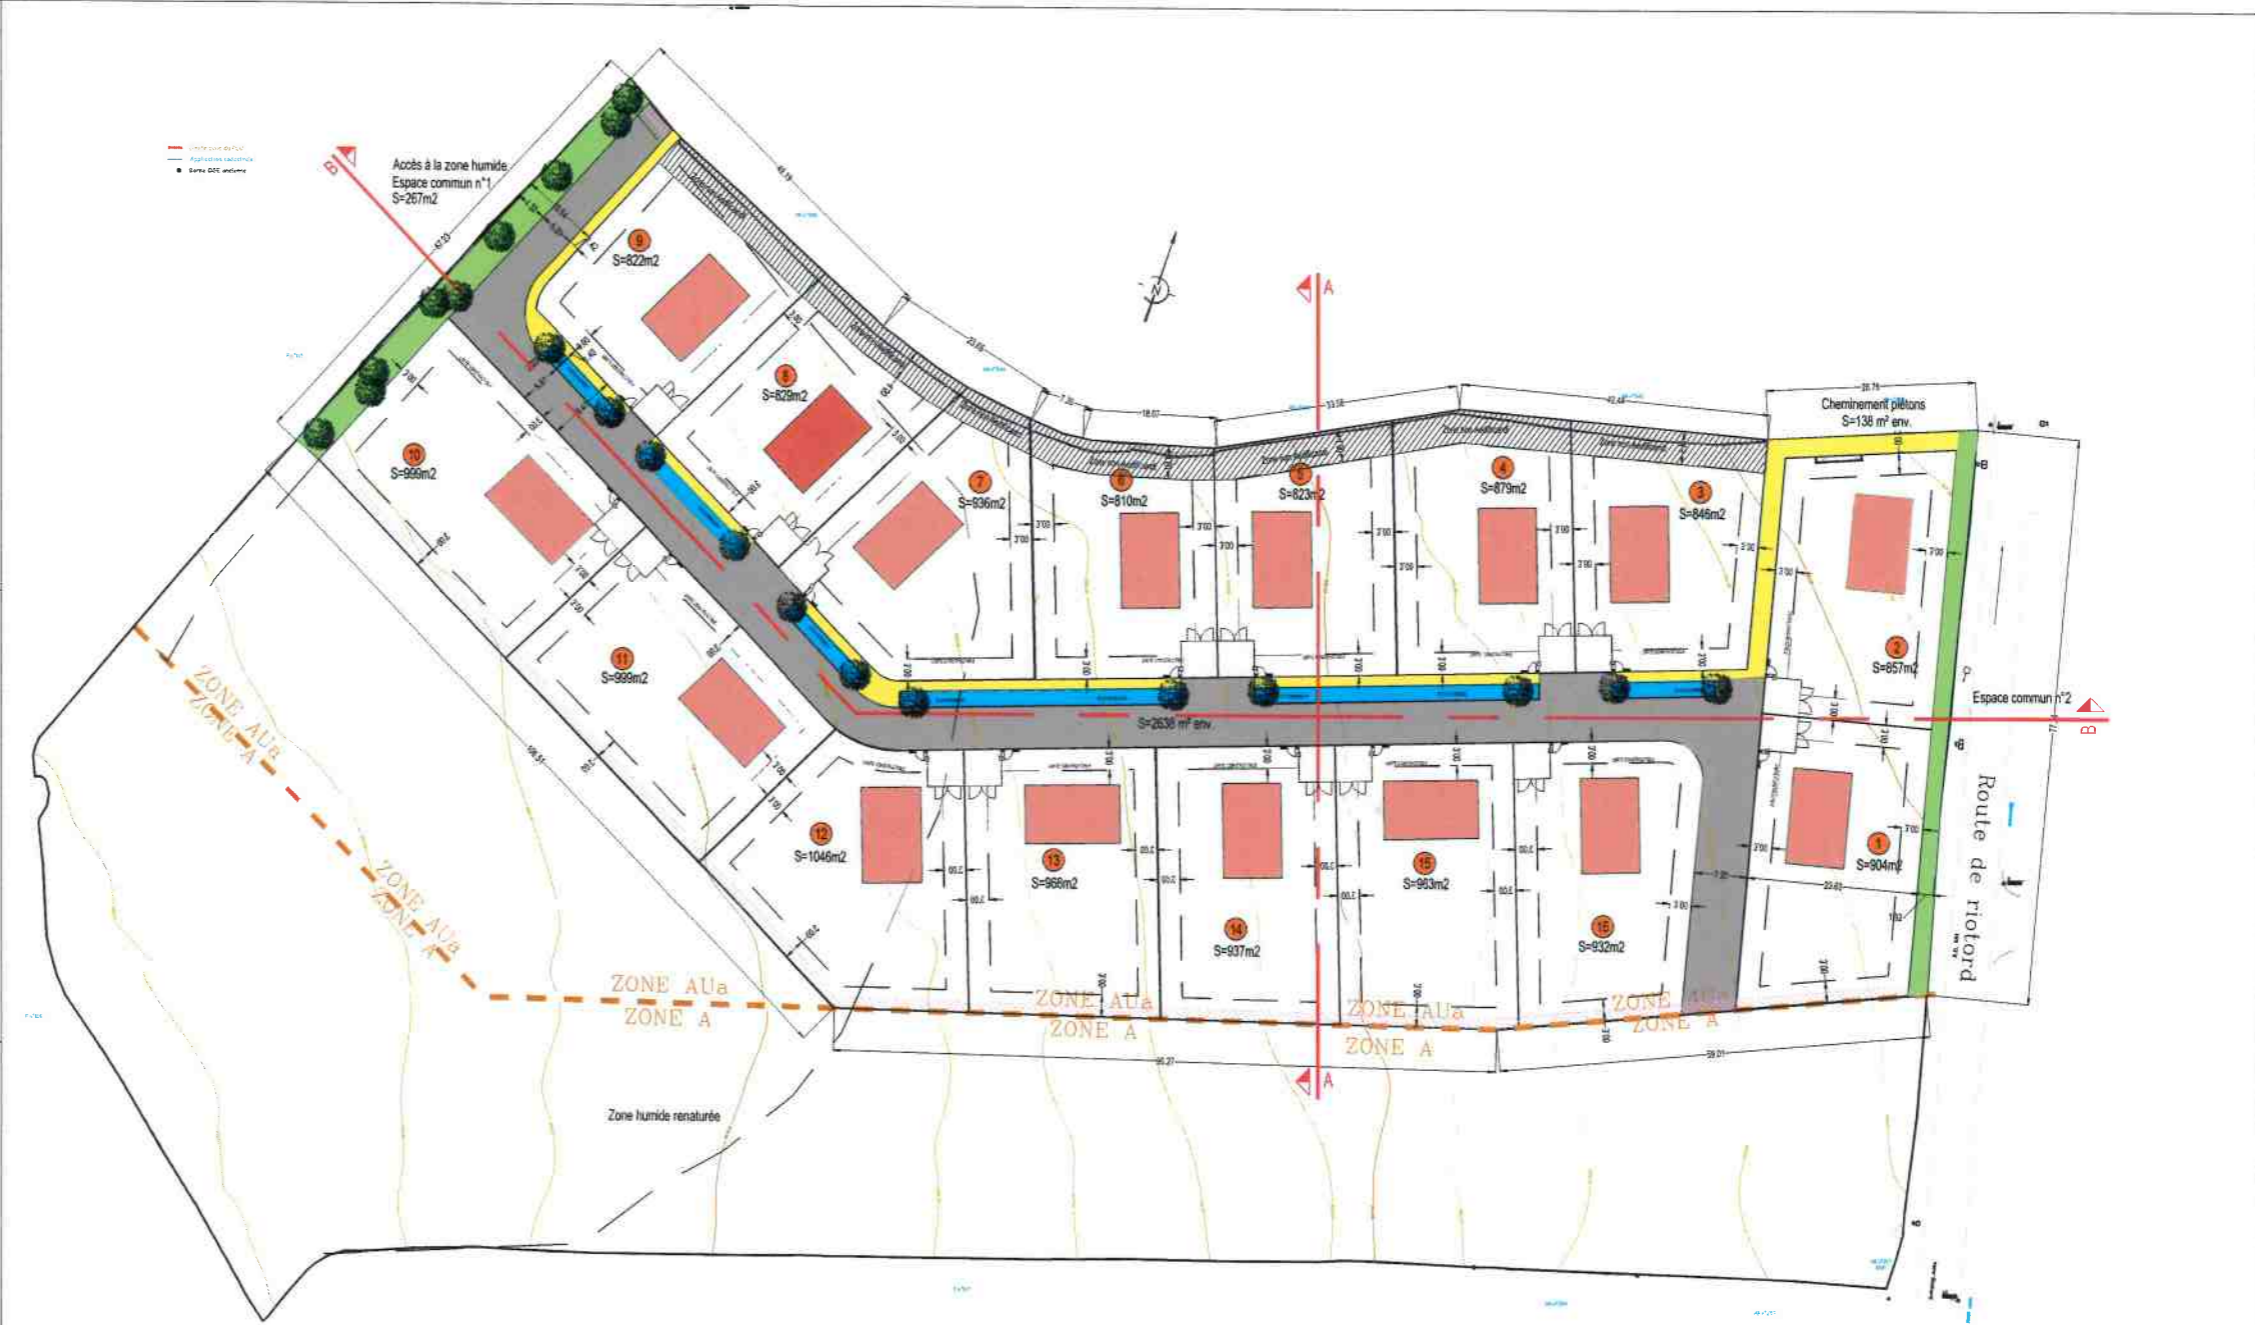

PA 4 - PLAN DE COMPOSITION D'ENSEMBLE DU PROJET - 1/500

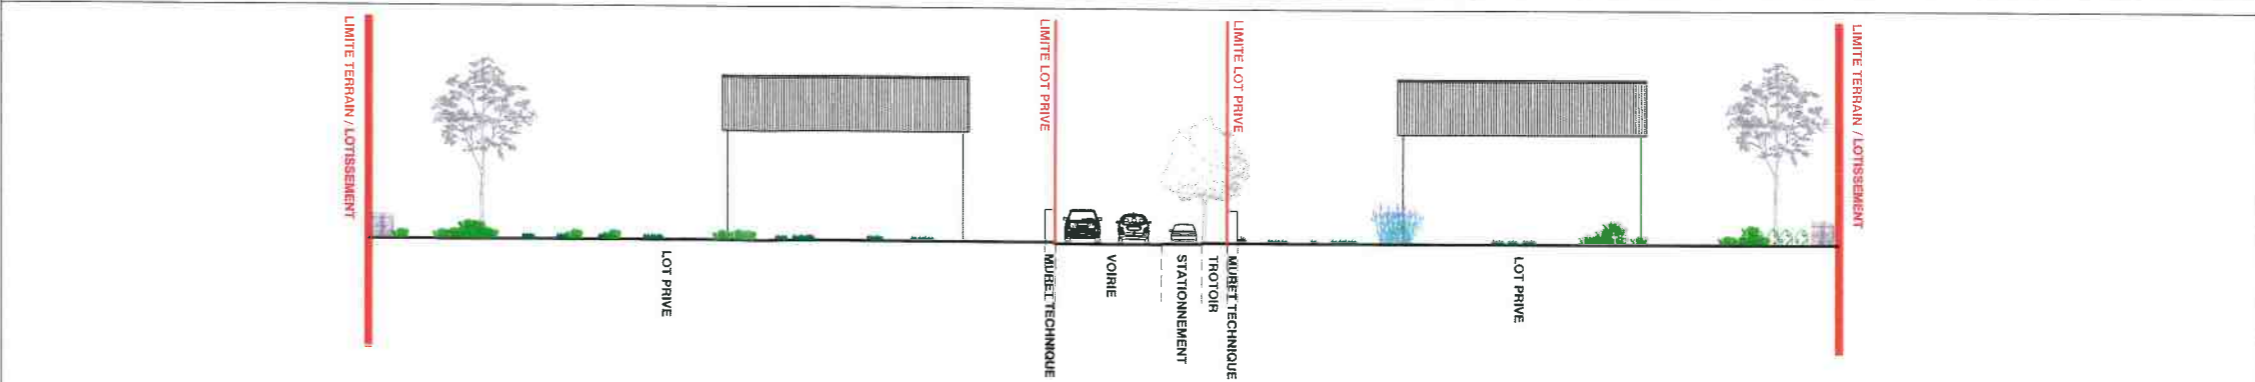

PA 5 - COUPE AA - 1/200

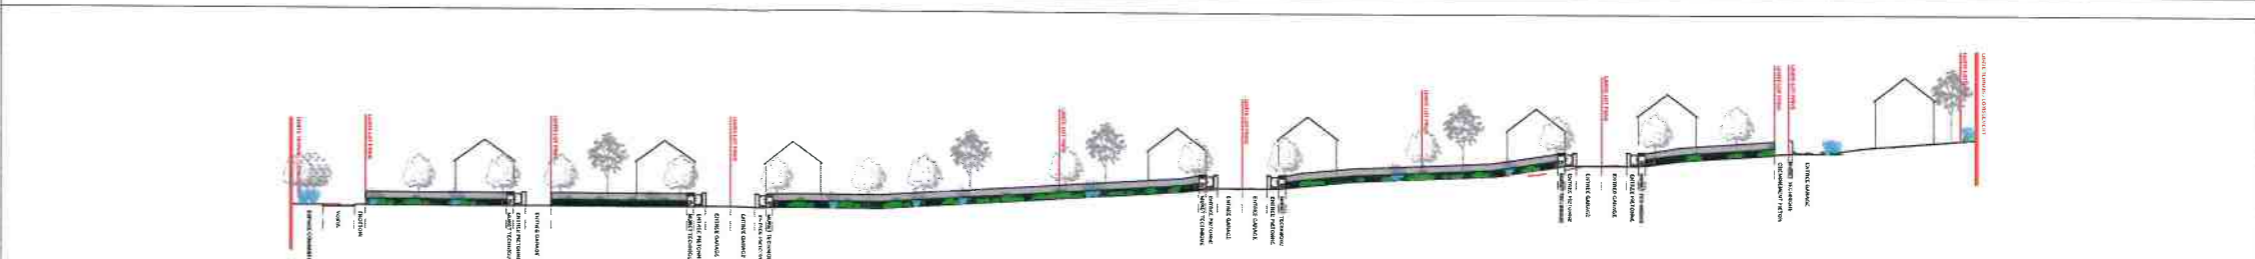

PA 5 - COUPE BB - 1/500